

Dessa ritningar tillhör Trivselhus AB och är skyddade enligt upphovsrättslagen (URL). De får inte kopieras, spridas eller i övrigt ändras utan upphovsmannens medgivande.

TILLVAL


TILLVAL ÄR STRECKAT ELLER ANGIVET INOM PARENTES PÅ RITNING.

FÖRKLARINGSTEXT

- SYMBOLER OCH FÖRKORTNINGAR
- — — FÖRBEREDD FÖR REDOVISAD INREDNING
 - AVLOPPSSTAM
 - ▨ KLINKER
 - B0.9 = BRÖSTNINGSHÖJD (M)
 - CD = CENTRALDAMMSUGARE
 - DM = DISKMASKIN
 - EL.C = EL-CENTRAL
 - F = FASTA FÖNSTER, ÖVRIGA ÖPPNINGSBARA
 - FH 38 = FÖRHÖJT VÄGGGLIV 38 GRADER
 - FM = FASADMÄTARSKÅP
 - FSH = FÖRESLAGEN SOCKELHÖJD
 - FV = FÖRVARING
 - G = Garderob
 - GVF = GOLVVÄRMEFÖRDELARE
 - HS = HÖGSKÅP
 - HT = HANDUKSTORK
 - KB = KOMBIBEREDARE
 - KFV = KÖKSFÖRVARING
 - MM = MULTIMEDIASKÅP
 - RÅ = RÅGLAS
 - SG = SKJUTDÖRR FÖR Garderob
 - SKD = SKJUTDÖRR
 - SKF = DÖRR TILL KÖKSFÖRVARING
 - ST = STÄDSKÅP
 - TF = TAKFÖNSTER
 - TG = TOMTGRÄNS
 - TM = TVÄTTMASKIN
 - TP = TVÄTTPELARE (TM+TT)
 - TS = TORKSKÅP
 - TT = TORKTUMLARE
 - U/M = UGN/MICRO
 - VFS = VATTENFÖRDELARSKÅP
 - VM = VATTENMÄTARE
 - VP = VÄRMEPUMP
 - VUK = VATTENUTKASTARE
 - VVB = VARMVATTENBEREDARE
 - ÖK = ÖPPNINGSKARM
 - ÖS = ÖPPEN SPIS

ÖK FÖNSTER ÄR 2,10 OM INGET ANNAT ANGES PÅ RITNING


BETRÄFFANDE OMFATTNING SE GÄLLANDE LEVERANSDEKLARATION.

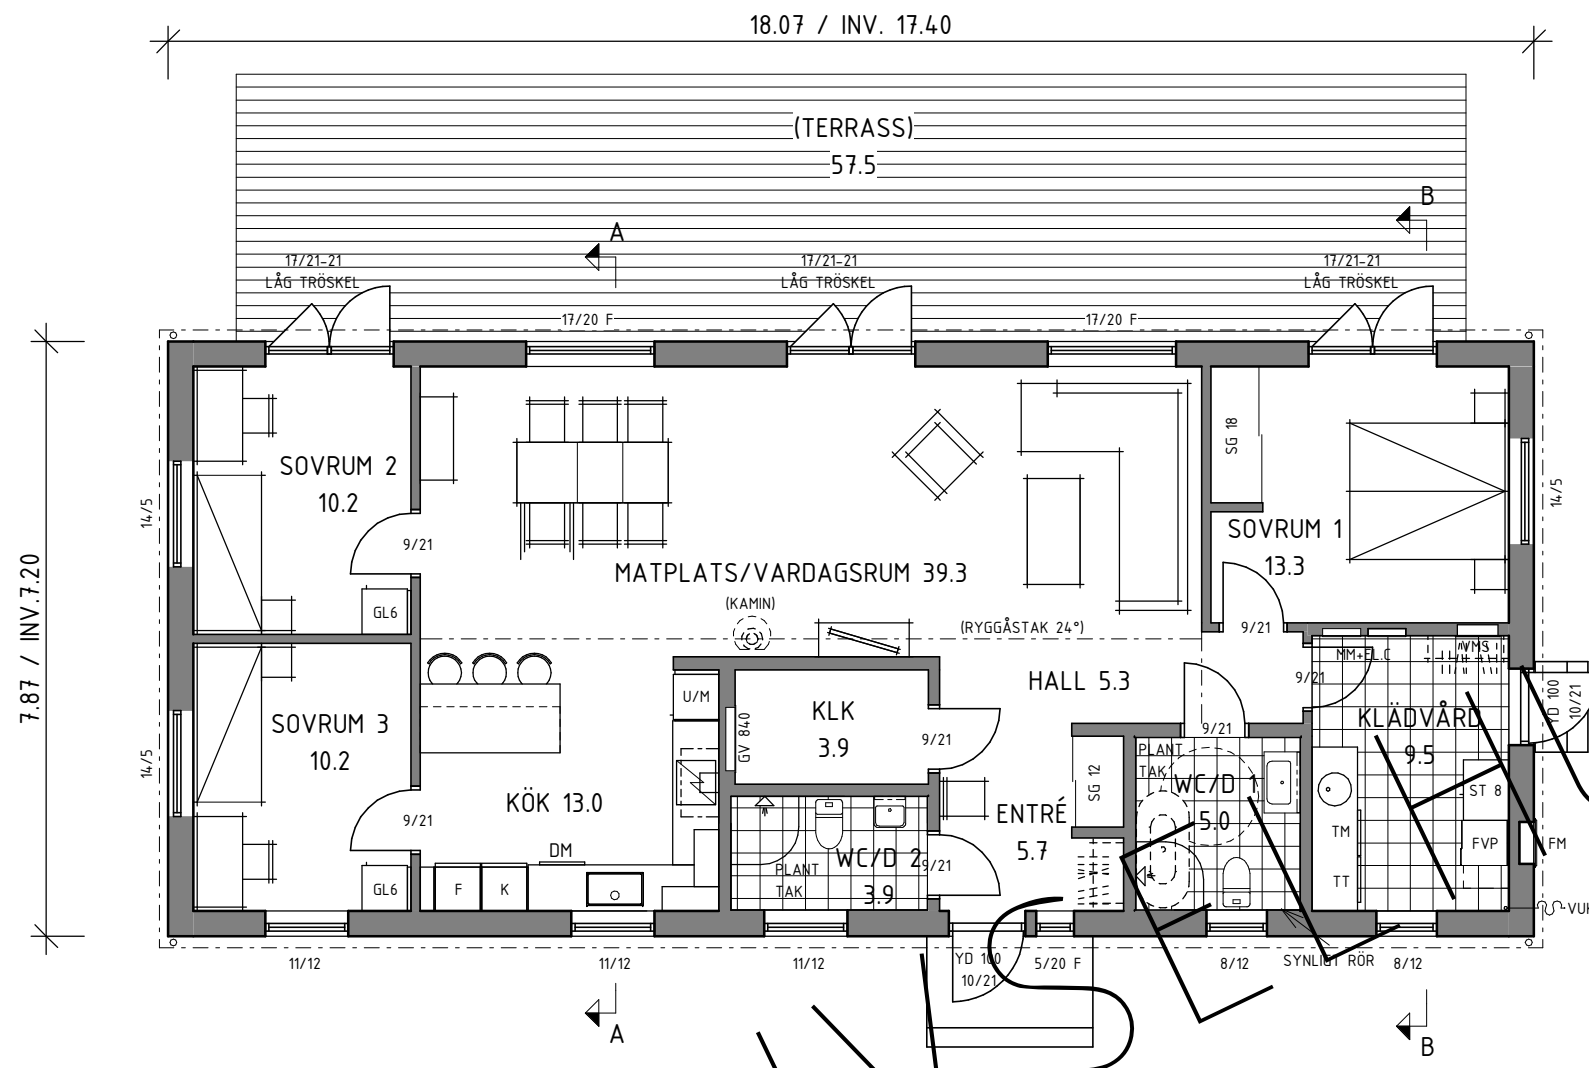

ENTRÉPLAN

BOAREA 125.3 m²
 BRUTTOAREA 142.1 m²
 BYGGNADSAREA 142.1 m²

TRIVSELHUS

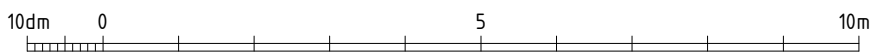


DETTA HUS ÄR PROJEKTERAT ENLIGT BFS 2018:5

ENKLARE KONSTRUKTIONSFÖRÄNDRINGAR KAN FÖREKOMMA EFTER PROJEKTERING.

SCHAFT OCH TRUMMOR KAN TILLKOMMA. PLACERING OCH OMFATTNING ENLIGT INSTALLATIONS-RITNING.

SÄLJARE FÖRNAMN EFTERNAMN		SÄLJKONTOR SÄLJKONTOR		REV	DATUM	ÄNDRINGEN AVSER	SIGN
 TRIVSELHUS TRIVSELHUS AB 574 75 KORSBERGA TEL 0383-208 00 TRIVSELHUS.SE				STATUS			
				FASTIGHET FASTIGHET KOMMUN			
HUSMÖDELL FRÖSÖ - RTV				NAMN KUND 1 KUND 2			
SIGN	SYSTEM	PROJEKTNUMMER	OBJEKTNUMMER	AVTALSNUMMER	RITNING	NR.	REV.
DATUM 20xx-xx-xx	SKALA 1 : 100	Pxxxxx	Oxxxxxx	xxxx	ENTRÉPLAN	A-40.1-0111	

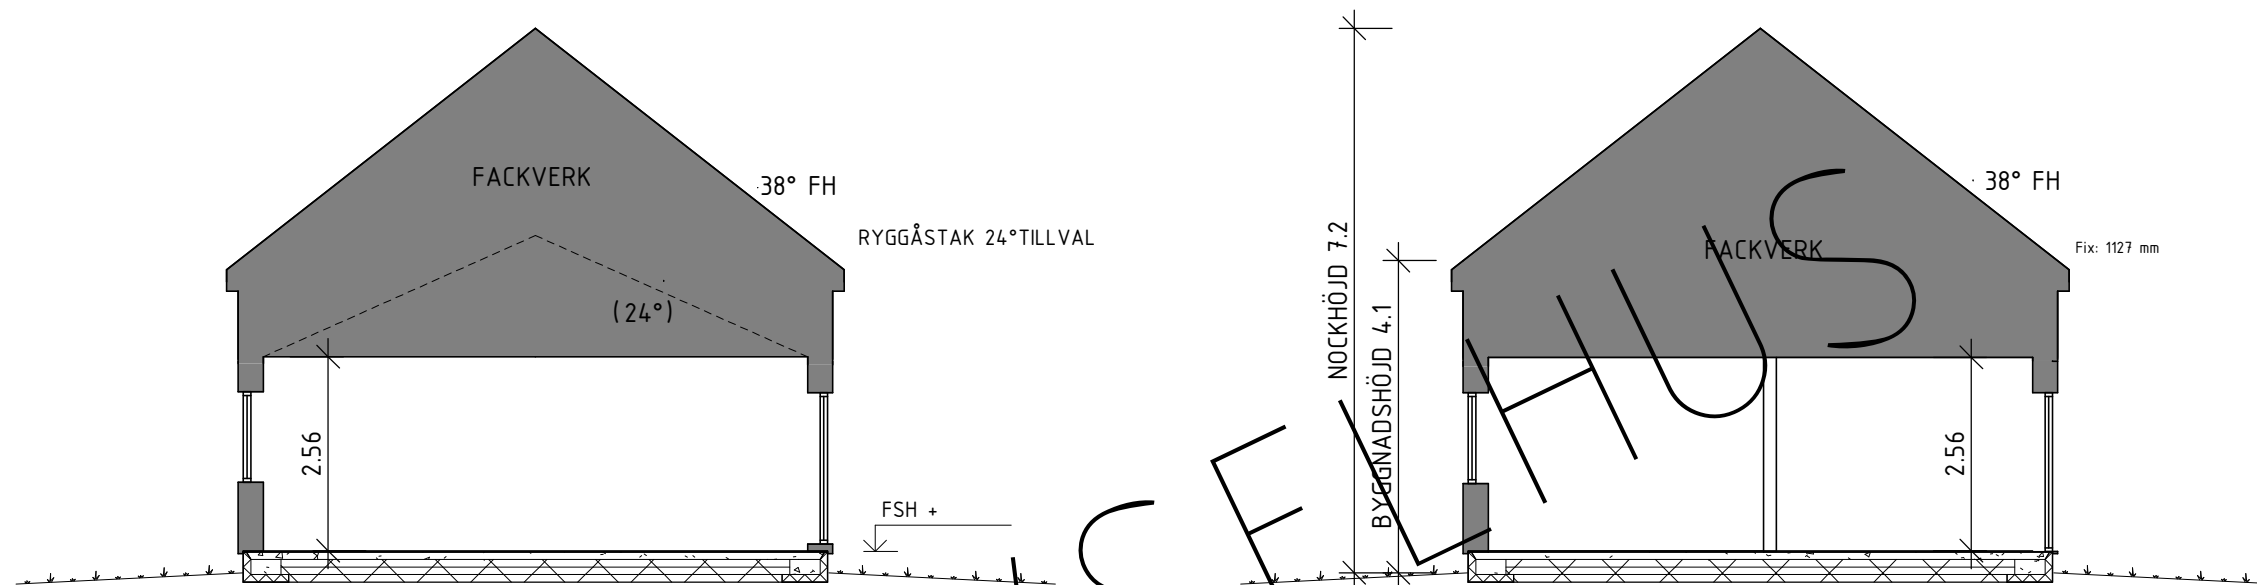


TRIVSELHUS



DETTA HUS ÄR PROJEKTERAT ENLIGT
BFS 2018:5



ENKLARE KONSTRUKTIONSFÖRÄNDRINGAR
KAN FÖREKOMMA EFTER PROJEKTERING.

SCHAKT OCH TRUMMOR KAN TILLKOMMA.
PLACERING OCH OMFATTNING ENLIGT
INSTALLATIONSRTNING.


REV	DATUM	ÄNDRINGEN AVSER	SIGN
HANDLING		STATUS	
SÄLJARE FÖRNAMN EFTERNAMN		SÄLJKONTOR SÄLJKONTOR	
 TRIVSELHUS		TRIVSELHUS AB 574 75 KORSBERGA TEL 0383-208 00 TRIVSELHUS.SE	
		FASTIGHET FASTIGHET KOMMUN	
SIGN		SYSTEM	
HUSMÖDELL FRÖSO - RTV		NAMN KUND 1 KUND 2	
DATUM 20xx-xx-xx	SKALA 1 : 100	PROJEKTNUMMER Pxxxxx	OBJEKTNUMMER Oxxxxxx
AVTALSNUMMER xxxx	RITNING SEKTIONER	NR. A-40.2-0111	REV.

Dessa ritningar tillhör Trivselhus AB och är skyddade enligt upphovsrättslagen (URL).
 De får inte kopieras, spridas eller i övrigt ändras utan upphovsmannens medgivande.

RÖKRÖR INGÅR E.J.

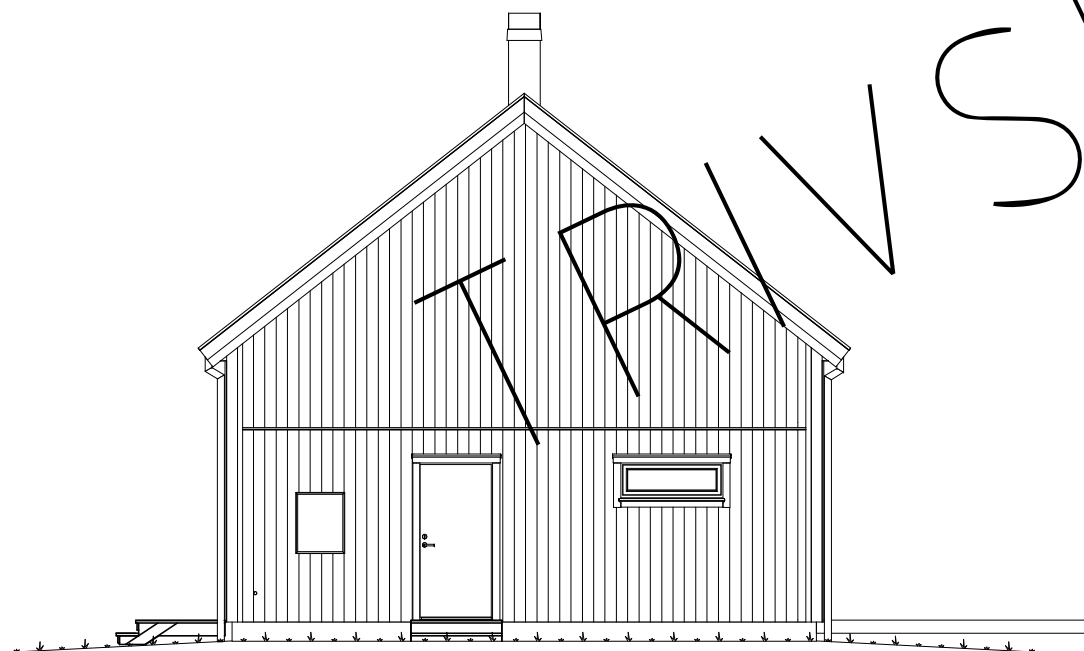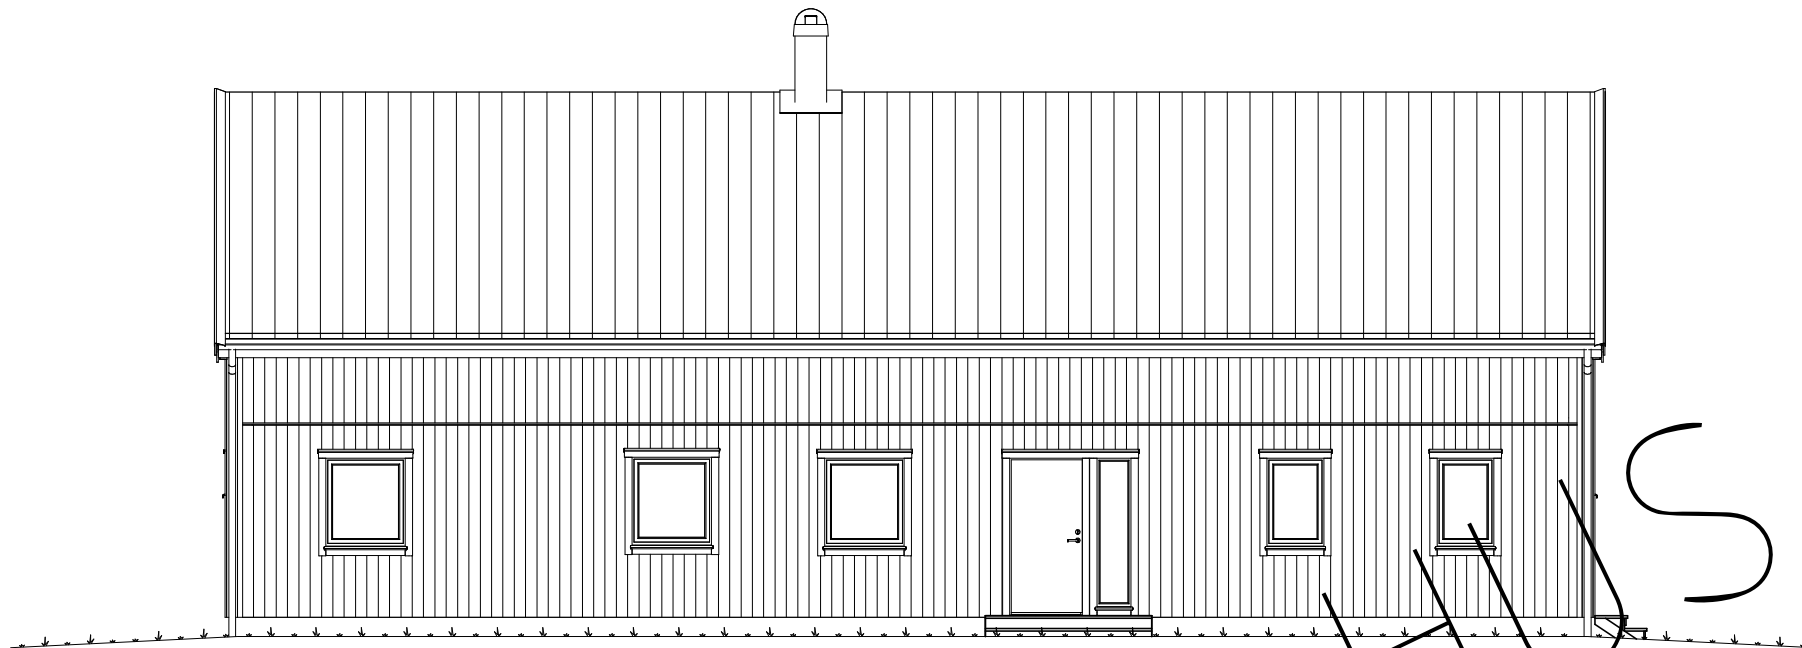


—*—*—*—*	BLIVANDE MARK
— — — — —	BEFINTLIG MARK
- - - - -	GATA

SÄLJARE FÖRNAMN EFTERNAMN		SÄLJKONTOR SÄLJKONTOR		REV	DATUM	ÄNDRINGEN AVSER	SIGN
 TRIVSELHUS TRIVSELHUS AB 574 75 KORSBERGA TEL 0383-208 00 TRIVSELHUS.SE				STATUS			
				FASTIGHET FASTIGHET KOMMUN			
SIGN				NAMN			
SYSTEM				KUND 1 KUND 2			
HUSMÖDELL FRÖSO - RTV				RITNING			
DATUM 20xx-xx-xx	SKALA 1 : 100	PROJEKTNUMMER Pxxxxx	OBJEKTNUMMER Oxxxxxx	AVTALSNUMMER xxxx	FASAD 1		NR. A-40.3-0111
							REV.


A3 420 x 297mm

RITNINGS

Dessa ritningar tillhör Trivselhus AB och är skyddade enligt upphovsrättslagen (URL).
De får inte kopieras, spridas eller i övrigt ändras utan upphovsmannens medgivande.

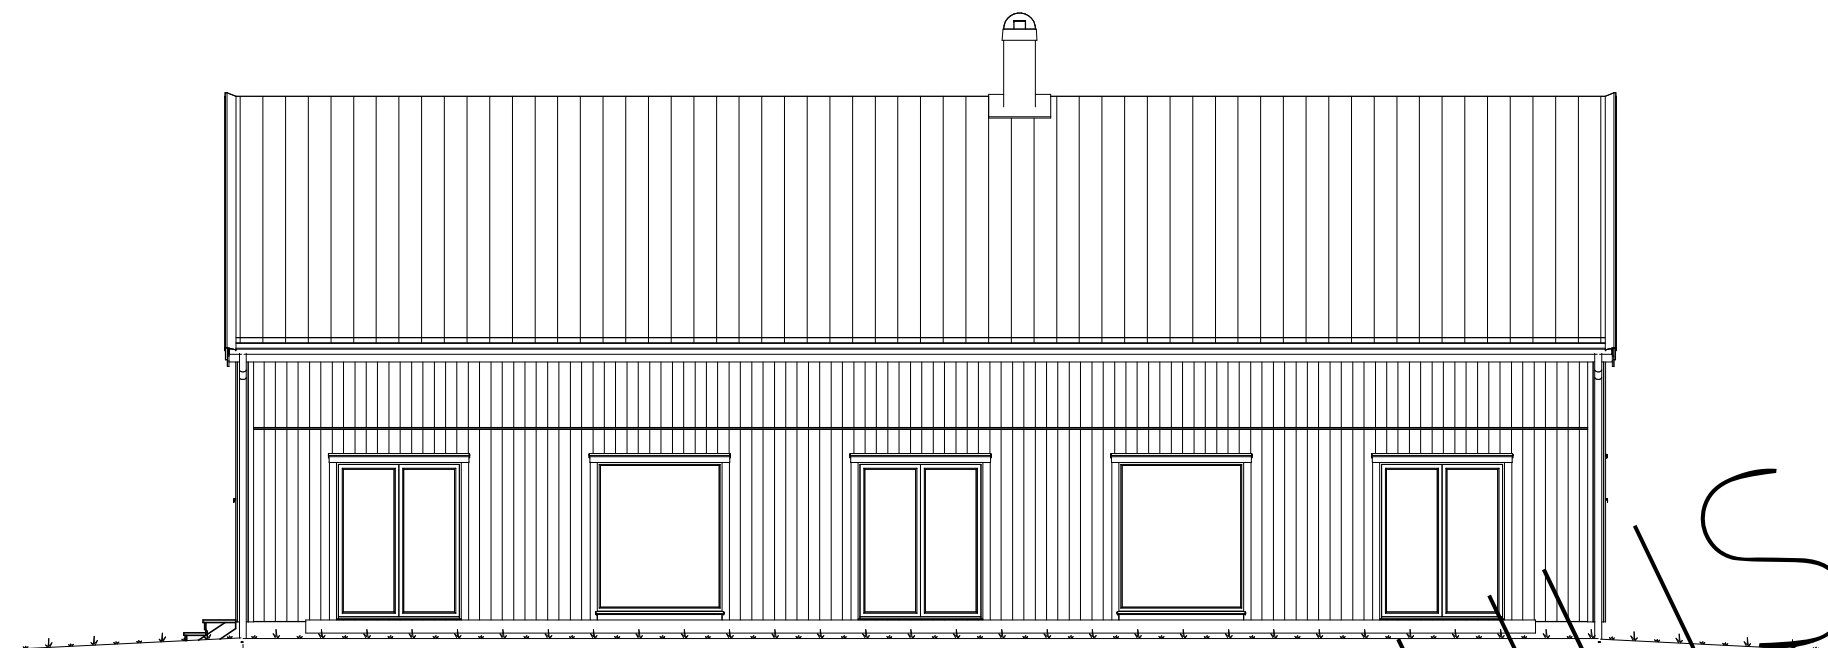

FASAD MOT BAKSIDA

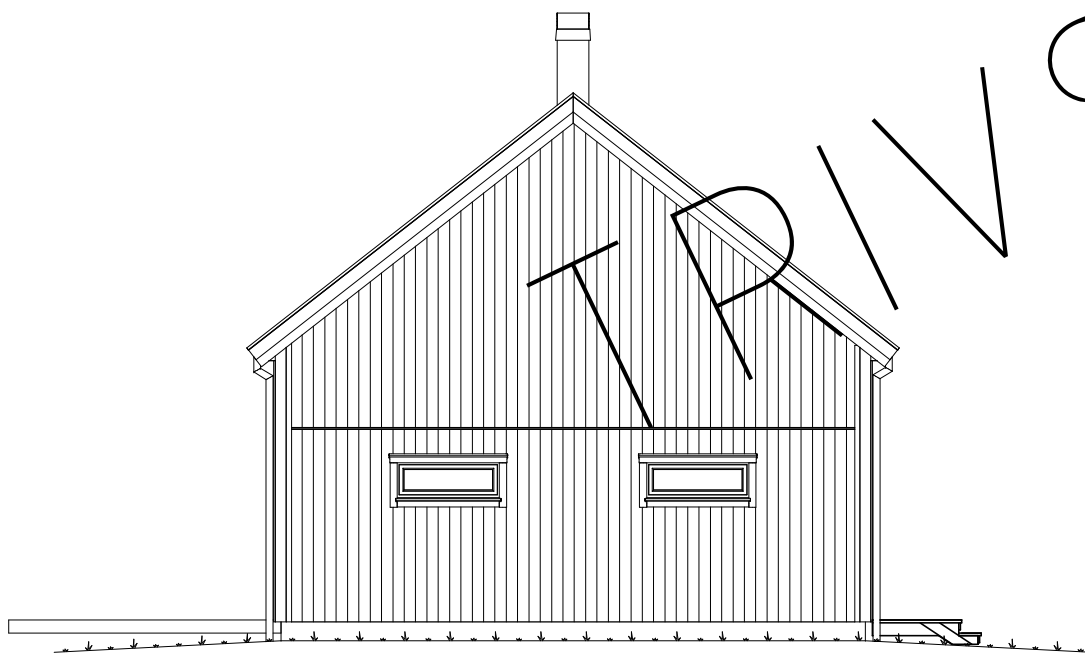


FASAD MOT VÄNSTER

TRIVSELHUS



* * * * * BLIVANDE MARK
- - - - - BEFINTLIG MARK
- . - . - . GATA

SÄLJARE FÖRNAMN EFTERNAMN		SÄLJKONTOR SÄLJKONTOR		REV	DATUM	ÄNDRINGEN AVSER	SIGN										
 TRIVSELHUS TRIVSELHUS AB 574 75 KORSBERGA TEL 0383-208 00 TRIVSELHUS.SE				HANDLING				STATUS									
				FASTIGHET				FASTIGHET KOMMUN									
SIGN				SYSTEM		HUSMÖDELL		NAMN									
DATUM				SKALA		PROJEKTNUMMER		OBJEKTNUMMER		AVTALSNUMMER		RITNING		NR.		REV.	
20xx-xx-xx				1 : 100		Pxxxxx		Oxxxxxx		xxxx		FASAD 2		A-40.3-0112			
						FRÖSO - RTV		KUND 1 KUND 2									

A3 420 x 297mm

RITNINGS