

Dessa ritningar tillhör Trivselhus AB och är skyddade enligt upphovsrättslagen (URL). De får inte kopieras, spridas eller i övrigt ändras utan upphovsmannens medgivande.

TILLVAL

TILLVAL ÄR STRECKAT ELLER ANGIVET INOM PARENTES PÅ RITNING.



FÖRKLARINGSTEXT

SYMBOLER OCH FÖRKORTNINGAR

- FÖRBEREDD FÖR REDOVISAD INREDNING
- AVLOPPSSTAM
- ▨ KLINKER
- B0.9 = BRÖSTNINGSHÖJD (M)
- CD = CENTRALDAMMSUGARE
- DM = DISKMASKIN
- EL.C = EL-CENTRAL
- F = FASTA FÖNSTER, ÖVRIGA ÖPPNINGSBARA
- FH 38 = FÖRHÖJT VÄGGLIV 38 GRADER
- FM = FASADMÄTARSKÅP
- FSH = FÖRESLAGEN SOCKELHÖJD
- FV = FÖRVARING
- G = GARDEROB
- GVF = GOLVVÄRMEFÖRDELARE
- HS = HÖGSKÅP
- HT = HANDUKSTORK
- KB = KOMBIBEREDARE
- KFV = KÖKSFÖRVARING
- MM = MULTIMEDIASKÅP
- RÅ = RÅGLAS
- SG = SKJUTDÖRR FÖR GARDEROB
- SKD = SKJUTDÖRR
- SKF = DÖRR TILL KÖKSFÖRVARING
- ST = STÄDSKÅP
- TF = TAKFÖNSTER
- TG = TOMTGRÄNS
- TM = TVÄTTMASKIN
- TP = TVÄTTPELARE (TM+TT)
- TS = TORKSKÅP
- TT = TORKTUMLARE
- U/M = UGN/MICRO
- VFS = VATTENFÖRDELARSKÅP
- VM = VATTENMÄTARE
- VP = VÄRMEPUMP
- VUK = VATTENUTKASTARE
- VVB = VARMVATTENBEREDARE
- ÖK = ÖPPNINGSKARM
- ÖS = ÖPPEN SPIS


ÖK FÖNSTER ÄR 2,10 OM INGET ANNAT ANGES PÅ RITNING

BETRÄFFANDE OMFATTNING SE GÄLLANDE LEVERANSDEKLARATION.

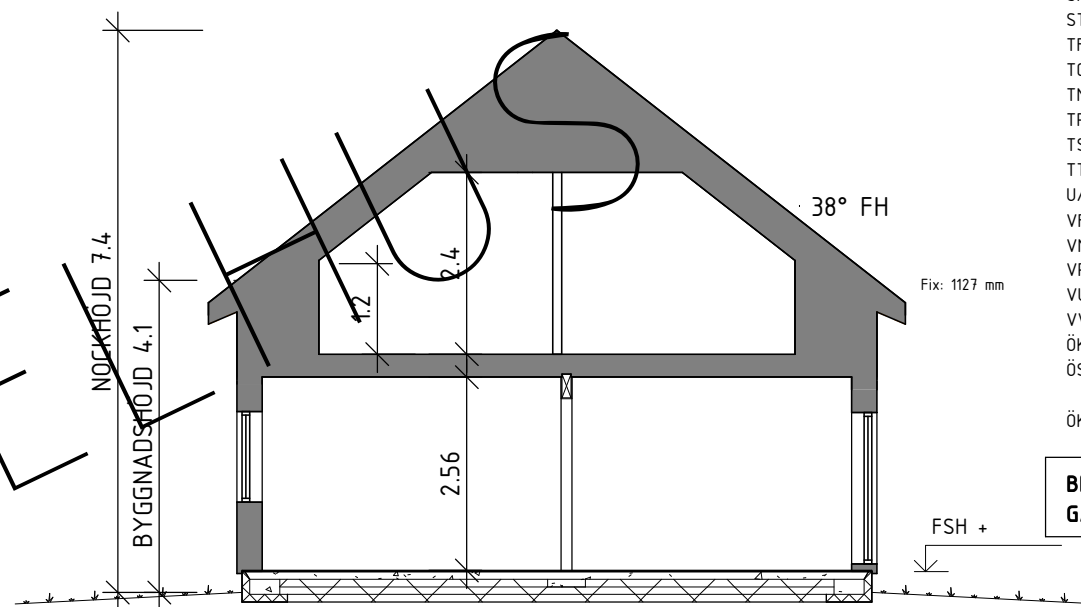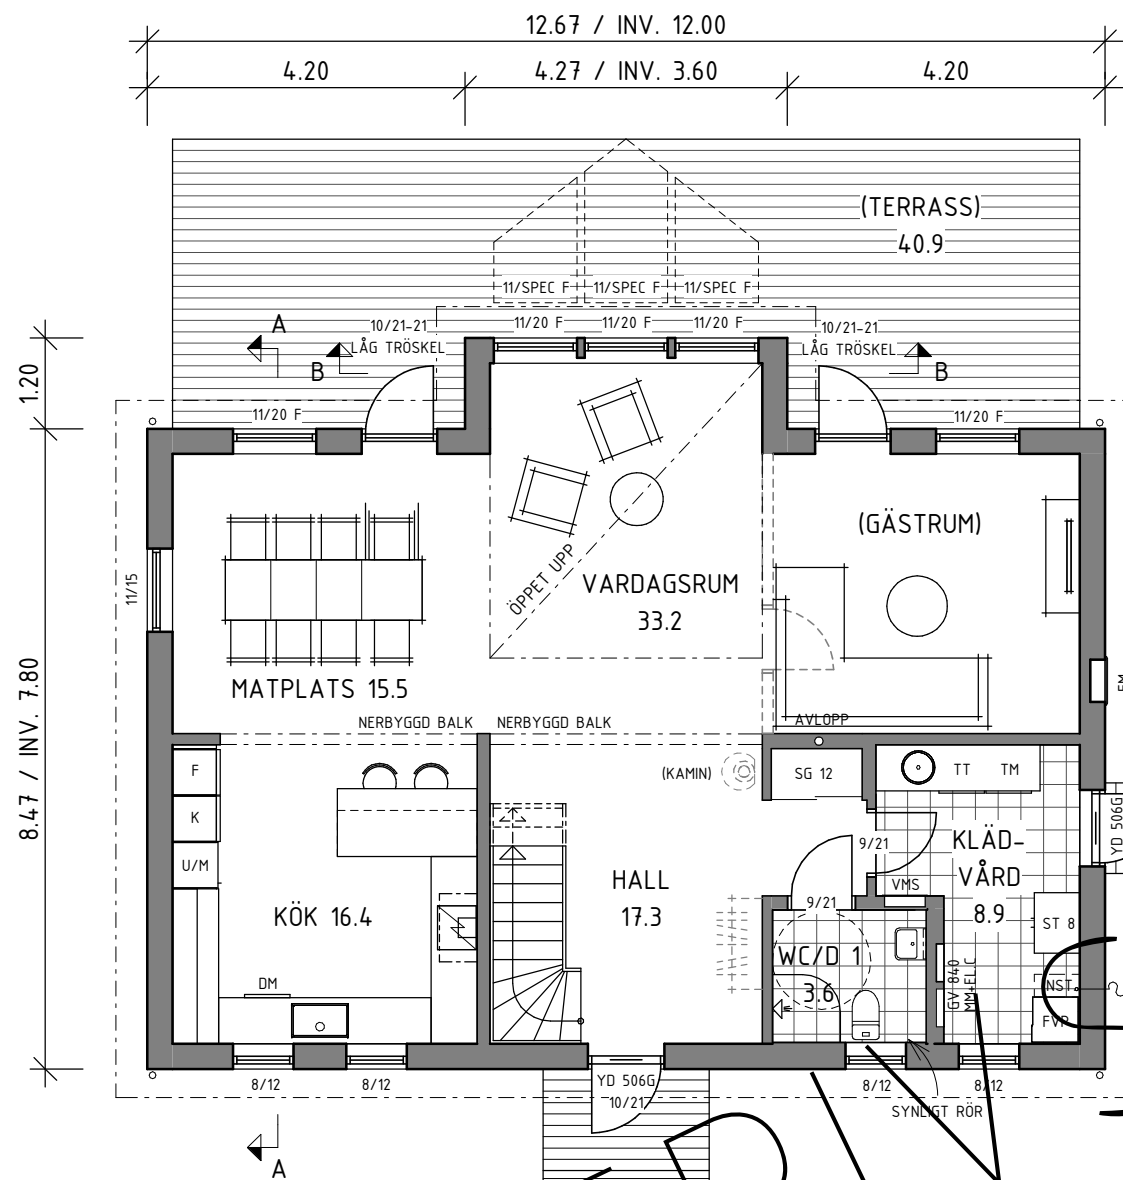

ENTRÉPLAN

BOAREA 97.9 m²
 BRUTTOAREA 112.3 m²
 BYGGNADSAREA 112.3 m²

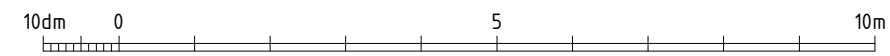



DETTA HUS ÄR PROJEKTERAT ENLIGT BFS 2018:5

ENKLARE KONSTRUKTIONSFÖRÄNDRINGAR KAN FÖREKOMMA EFTER PROJEKTERING.

SCHAKT OCH TRUMMOR KAN TILLKOMMA. PLACERING OCH OMFATTNING ENLIGT INSTALLATIONS-RITNING.

REV	DATUM	ÄNDRINGEN AVSER	SIGN
HANDLING		STATUS	
SÄLJARE FÖRNAMN EFTERNAMN		SÄLJKONTOR SÄLJKONTOR	
TRIVSELHUS		TRIVSELHUS AB 574 75 KORSBERGA TEL 0383-208 00 TRIVSELHUS.SE	
SIGN	SYSTEM Pi240	HUSMODELL STORSJÖ - RTV	
DATUM 20xx-xx-xx	SKALA 1 : 100	PROJEKTNUMMER Pxxxxx	OBJEKTNUMMER Oxxxxxx
AVTALSNUMMER xxxx		RITNING ENTRÉPLAN/SEKTION	NR. A-40.0-0111

A3 420 x 297mm

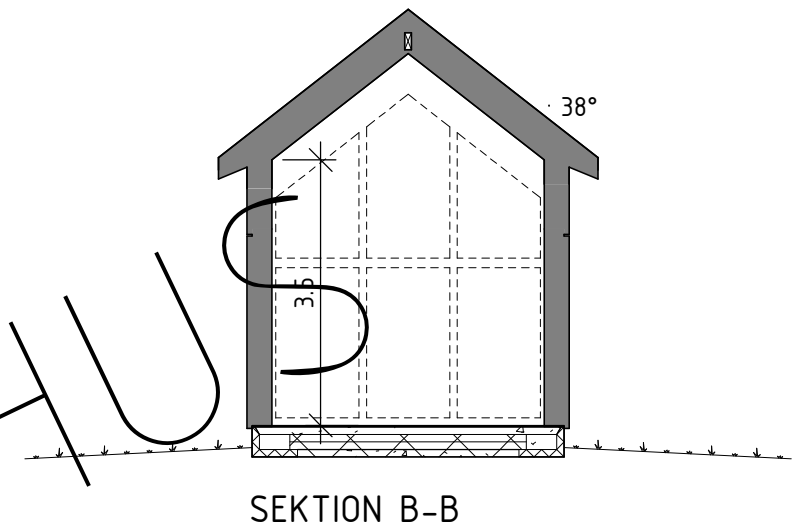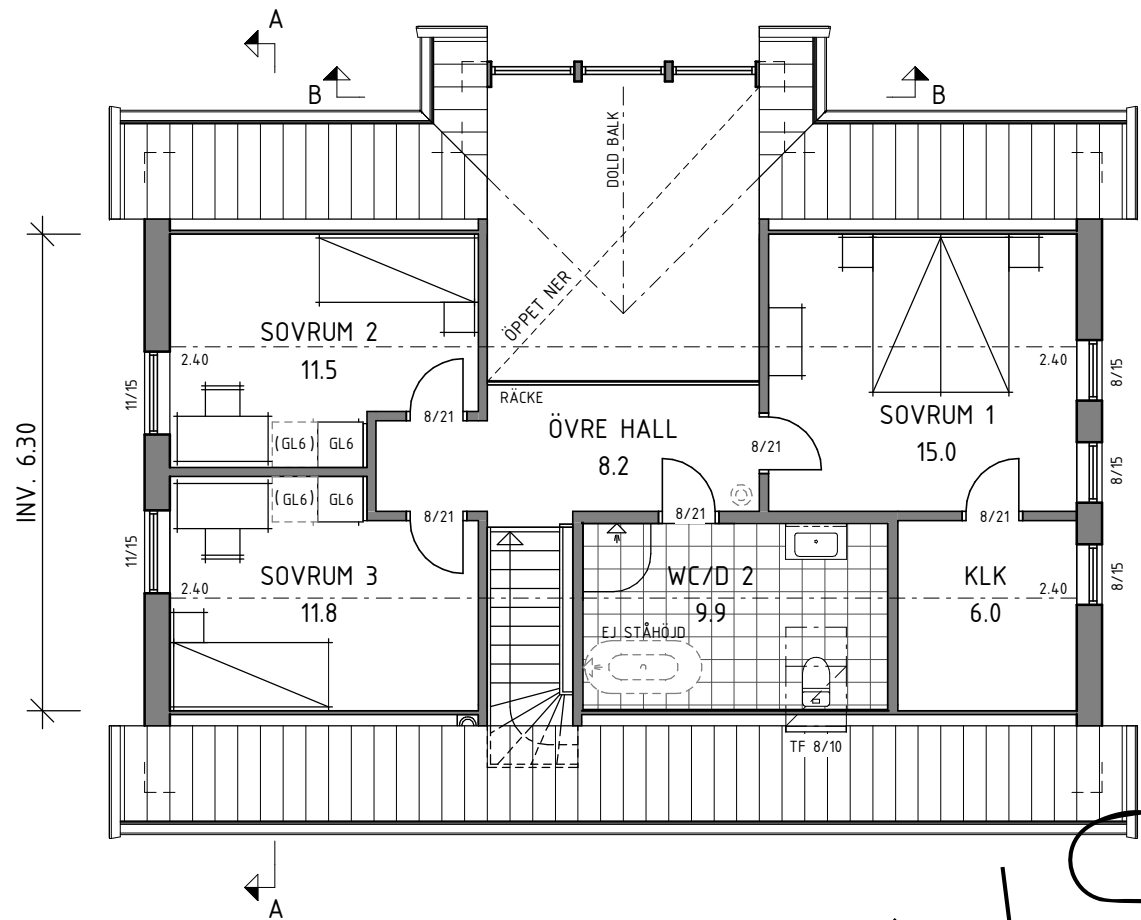

VINDSPLAN

BOAREA	63.5 m ²		
BRUTTOAREA	67.4 m ²		
INVÄNDIG AREA	83.5 m ²	VARAV ÖPPNING I BJÄLKLAG	3.6 m ²
		VARAV ÖPPNING I BJÄLKLAG	14.0 m ²

TRIVSELHUS

DETTA HUS ÄR PROJEKTERAT ENLIGT
 BFS 2018:5



ENKLARE KONSTRUKTIONSFÖRÄNDRINGAR
 KAN FÖREKOMMA EFTER PROJEKTERING.

SCHAKT OCH TRUMMOR KAN TILLKOMMA.
 PLACERING OCH OMFATTNING ENLIGT
 INSTALLATIONSRTNING.



SÄLJARE FÖRNAMN EFTERNAMN		SÄLJKONTOR SÄLJKONTOR		REV	DATUM	ÄNDRINGEN AVSER	SIGN
 TRIVSELHUS TRIVSELHUS AB 574 75 KORSBERGA TEL 0383-208 00 TRIVSELHUS.SE				STATUS			
				FASTIGHET FASTIGHET KOMMUN			
NAMN KUND 1 KUND 2				RITNING VINDSPLAN/SEKTIONER			
SIGN	SYSTEM Pi240	HUSMODELL STORSJÖ - RTV		NR.	A-40.0-0121		
DATUM 20xx-xx-xx	SKALA 1 : 100	PROJEKTNUMMER Pxxxxx	OBJEKTNUMMER Oxxxxxx	AVTALSNUMMER xxxx	REV.		


Dessa ritningar tillhör Trivselhus AB och är skyddade enligt upphovsrättslagen (URL).
De får inte kopieras, spridas eller i övrigt ändras utan upphovsmannens medgivande.

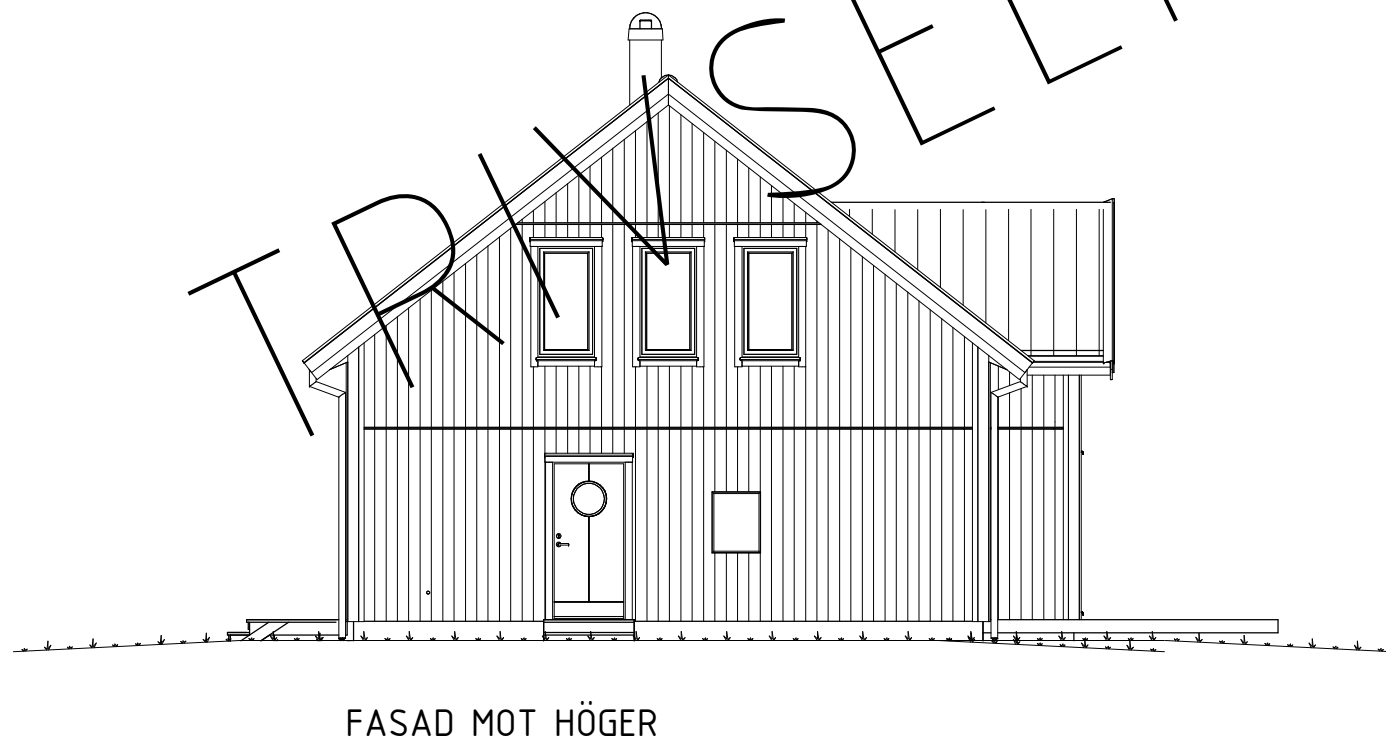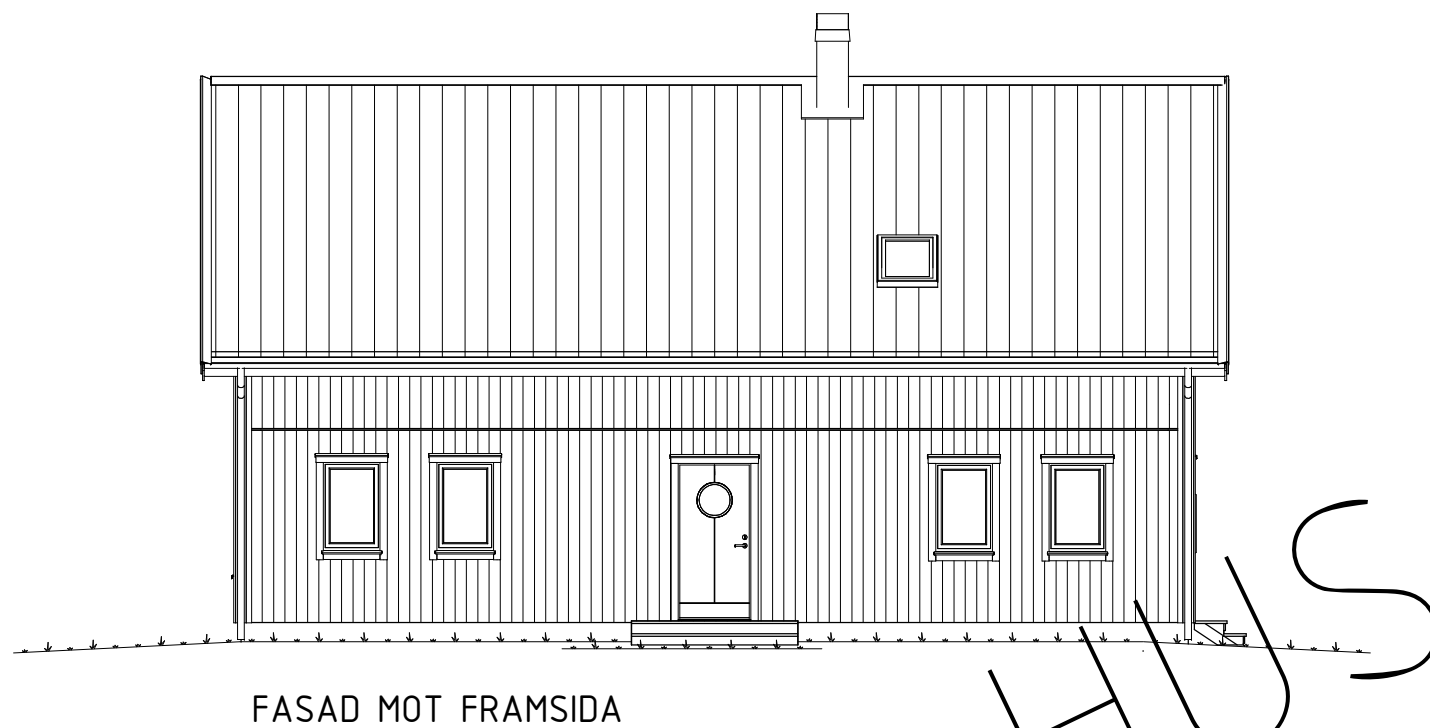


TRIVSELHUS



---*---*---*---*	BLIVANDE MARK
-----	BEFINTLIG MARK
- - - - -	GATA

SÄLJARE FÖRNAMN EFTERNAMN	SÄLJKONTOR SÄLJKONTOR	REV	DATUM	ÄNDRINGEN AVSER	SIGN		
 TRIVSELHUS		STATUS					
		FASTIGHET FASTIGHET KOMMUN					
TRIVSELHUS AB 574 75 KORSBERGA TEL 0383-208 00 TRIVSELHUS.SE		NAMN KUND 1 KUND 2					
SIGN	SYSTEM Pi240	HUSMODELL STORSJÖ - RTV					
DATUM 20xx-xx-xx	SKALA 1 : 100	PROJEKTNUMMER Pxxxxx	OBJEKTNUMMER Oxxxxxx	AVTALSNUMMER xxxx	RITNING FASAD 1	NR. A-40.3-0111	REV.

Dessa ritningar tillhör Trivselhus AB och är skyddade enligt upphovsrättslagen (URL).
 De får inte kopieras, spridas eller i övrigt ändras utan upphovsmannens medgivande.

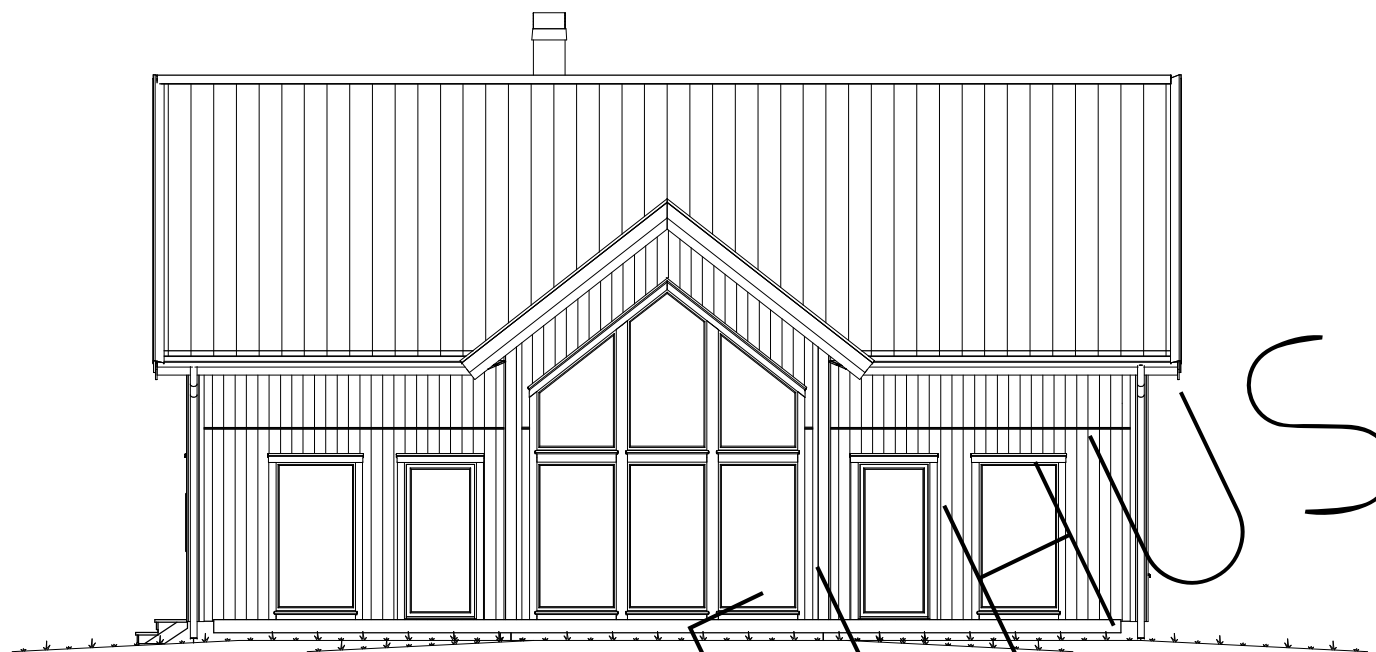

FASAD MOT BAKSIDA




FASAD MOT VÄNSTER

TRIVSELHUS



—*—*—*—*	BLIVANDE MARK
— — — — —	BEFINTLIG MARK
- - - - -	GATA

SÄLJARE FÖRNAMN EFTERNAMN		SÄLJKONTOR SÄLJKONTOR		REV	DATUM	ÄNDRINGEN AVSER	SIGN
 TRIVSELHUS TRIVSELHUS AB 574 75 KORSBERGA TEL 0383-208 00 TRIVSELHUS.SE				STATUS			
				FASTIGHET FASTIGHET KOMMUN			
SIGN				NAMN			
SYSTEM Pi240				KUND 1 KUND 2			
HUSMODELL STORSJÖ - RTV				RITNING FASAD 2			
DATUM 20xx-xx-xx	SKALA 1 : 100	PROJEKTNUMMER Pxxxxx	OBJEKTNUMMER Oxxxxxx	AVTALSNUMMER xxxx	NR. A-40.3-0112	REV.	

A3 420 x 297mm